
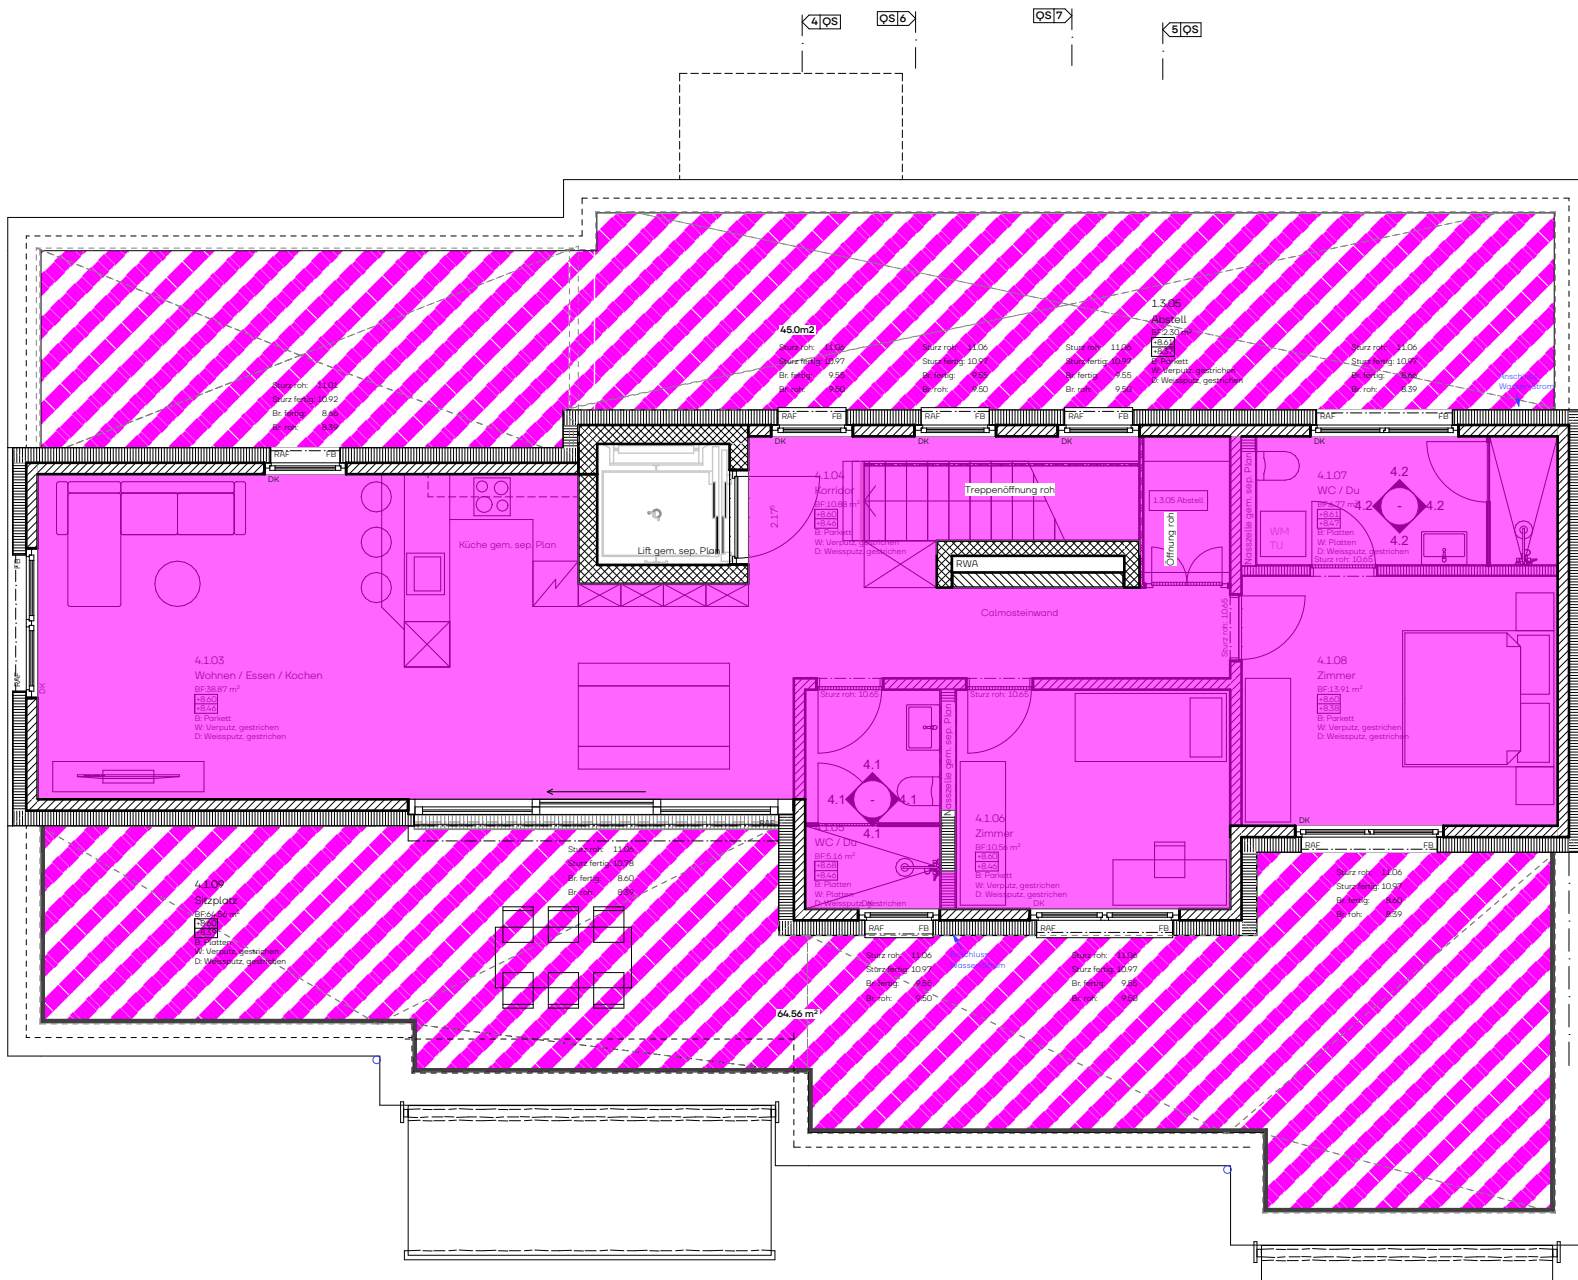


LS 3

LS 3

Attikageschoss
Wohnung: 4.1
STWE-Nr.: S23444
Bruttowohnfläche: 98 m²
Sitzplatzfläche: 110 m²

Sturz roh: 11.06
Sturz fertig: 10.97
Br. fertig: 9.67
Br. roh: 9.62

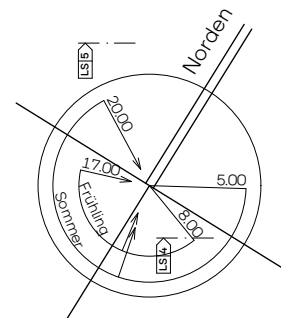

LS 5

LS 4



Attikageschoss
Aufteilungspläne
Massstab 1:100

Format:

A4

Projekt
MFH Goldbrunnenweg
Goldbrunnenweg 22
9000 St. Gallen

Auftraggeber
MOWEI Immo AG
Buchenstrasse 6
9403 Goldach

Architekt
neo architektur ag
Parkweg 2
CH-9443 Widnau